


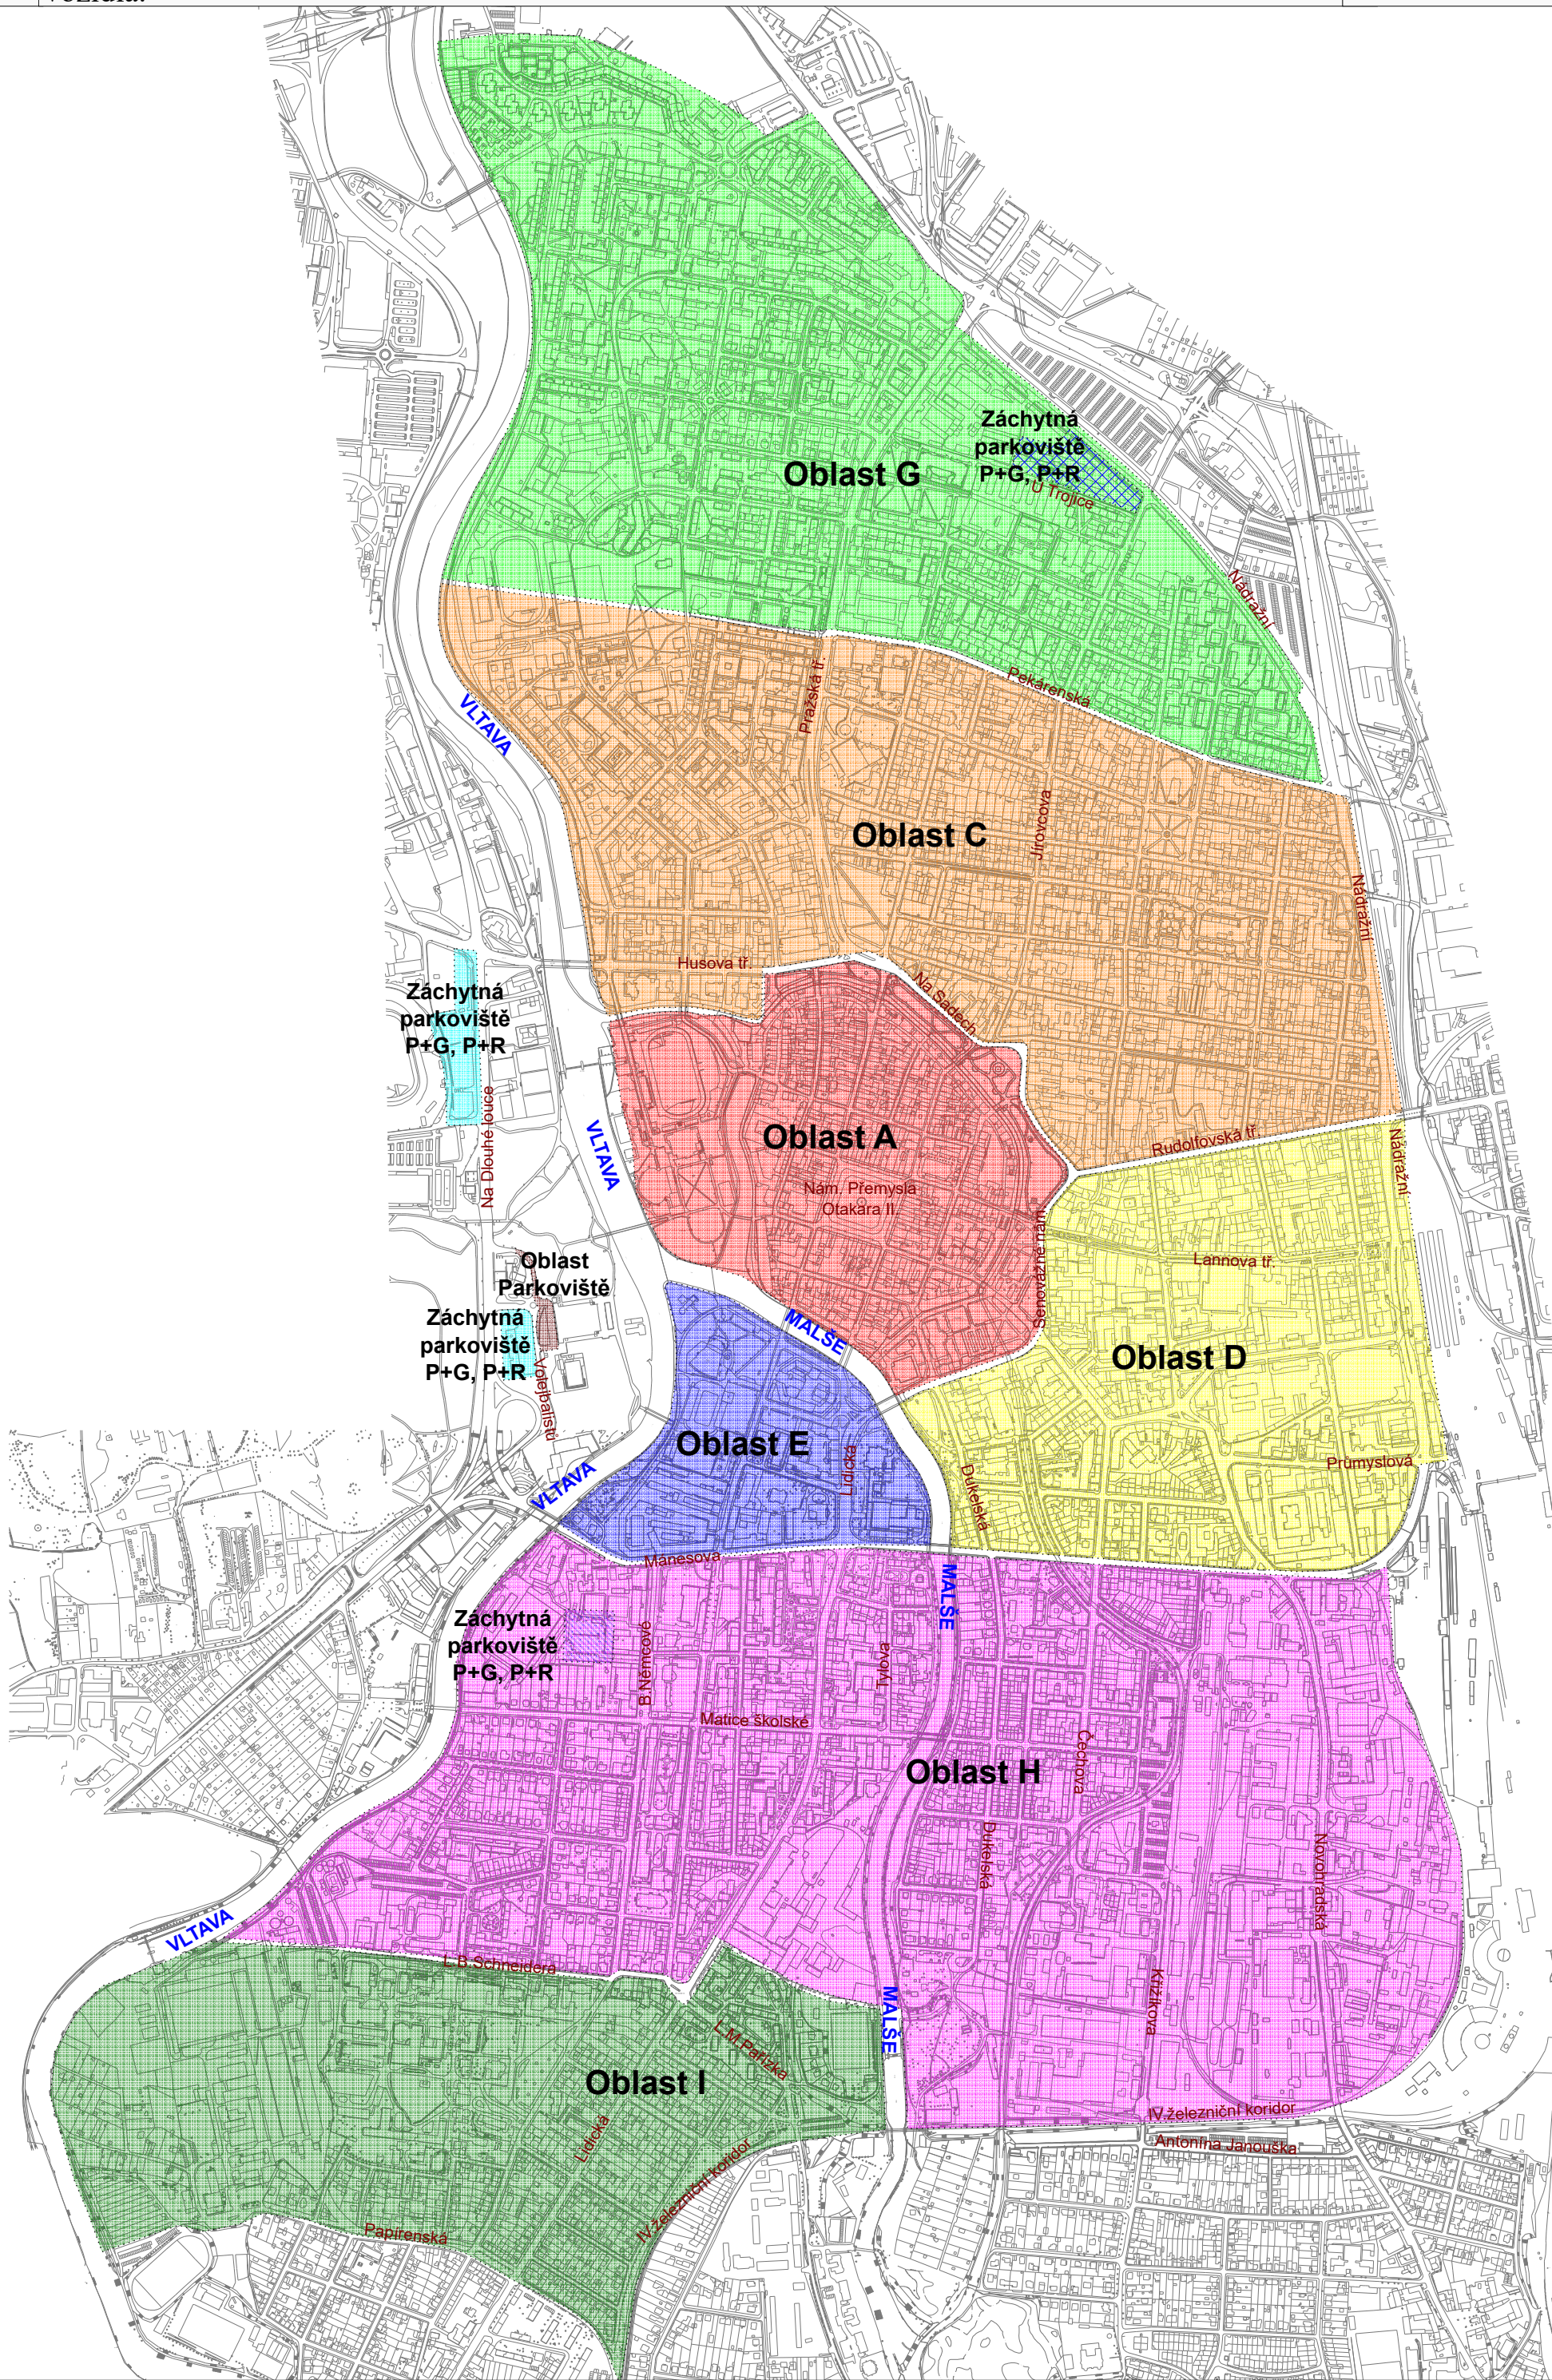

Parkovací oblast B sloučena s oblastí C, parkovací oblast F sloučena s oblastí G